Приложение № 2

к приказу от 20 марта 2026 № 13-ОД

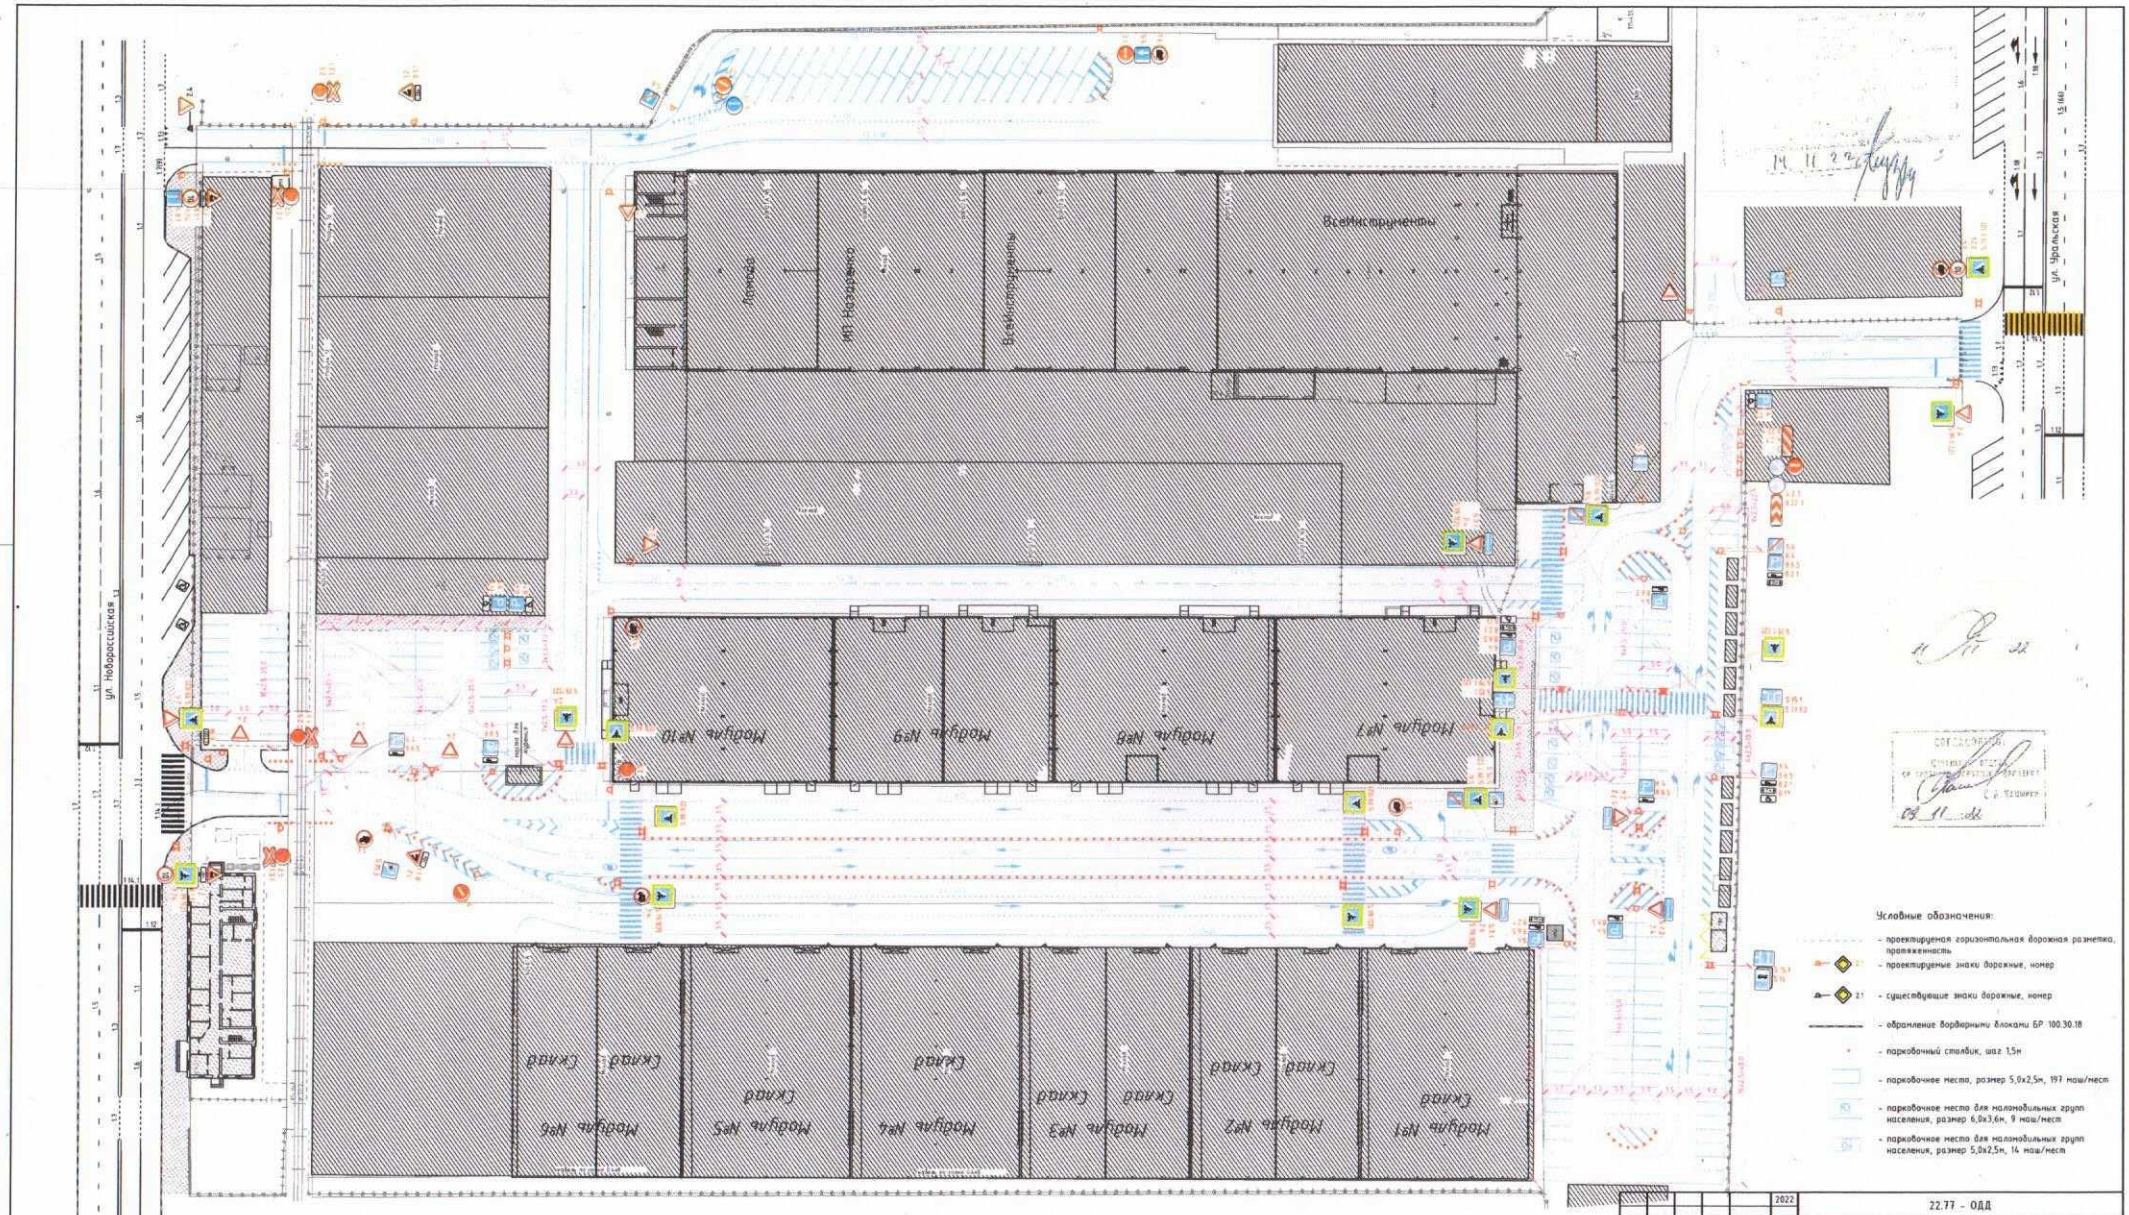

						2022	22.77 – ОДД		
Изм.	Кол.уч.	Лист	№док.	Подп.	Дата		Организация дорожного движения на территории АО «Оптово-розничный комплекс ХОЗЯЙН», расположенного по адресу: г. Краснодар, ул. Новороссийская, 240/1		
Составил		Лавриненко			10.10		Организация дорожного движения	Стадия П	Лист 1 / Листов 1
Г. И. П.		Колесов			10.10		Схема расстановки технических средств организации дорожного движения М 1:500.	Проектно-изыскательская контора "МАКСИМУМ-ДОРПРОЕКТ"	