 

 




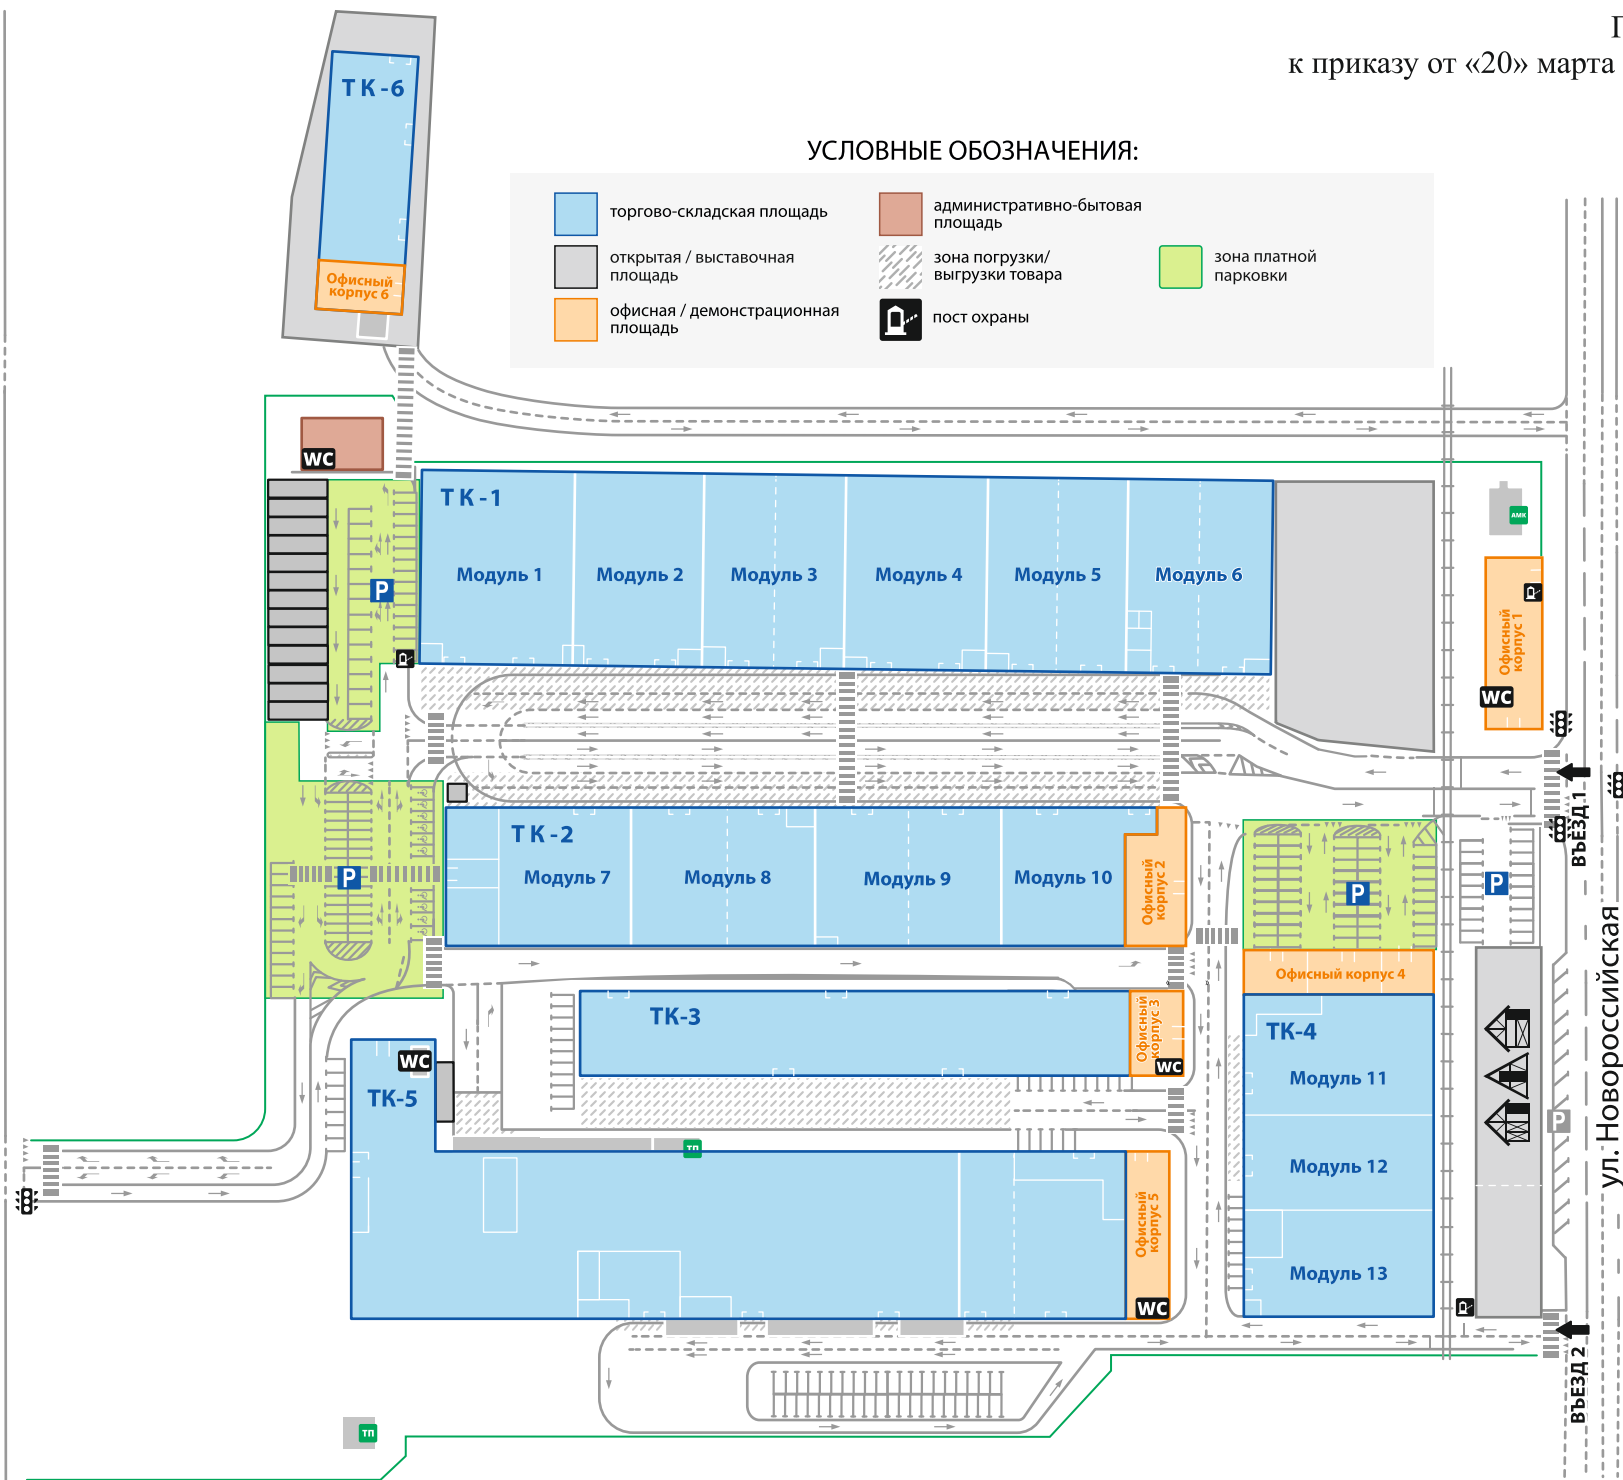


ул. Уральская

ул. Уральская

УСЛОВНЫЕ ОБОЗНАЧЕНИЯ:

|   |                                    |   |                                 |   |                       |
|---|------------------------------------|---|---------------------------------|---|-----------------------|
|  | торгово-складская площадь          |  | административно-бытовая площадь |  | зона платной парковки |
|  | открытая / выставочная площадь     |  | зона погрузки/выгрузки товара   |  | пост охраны           |
|  | офисная / демонстрационная площадь |   |                                 |   |                       |



ул. Новороссийская